




Projet Viviany – Salle de réunion

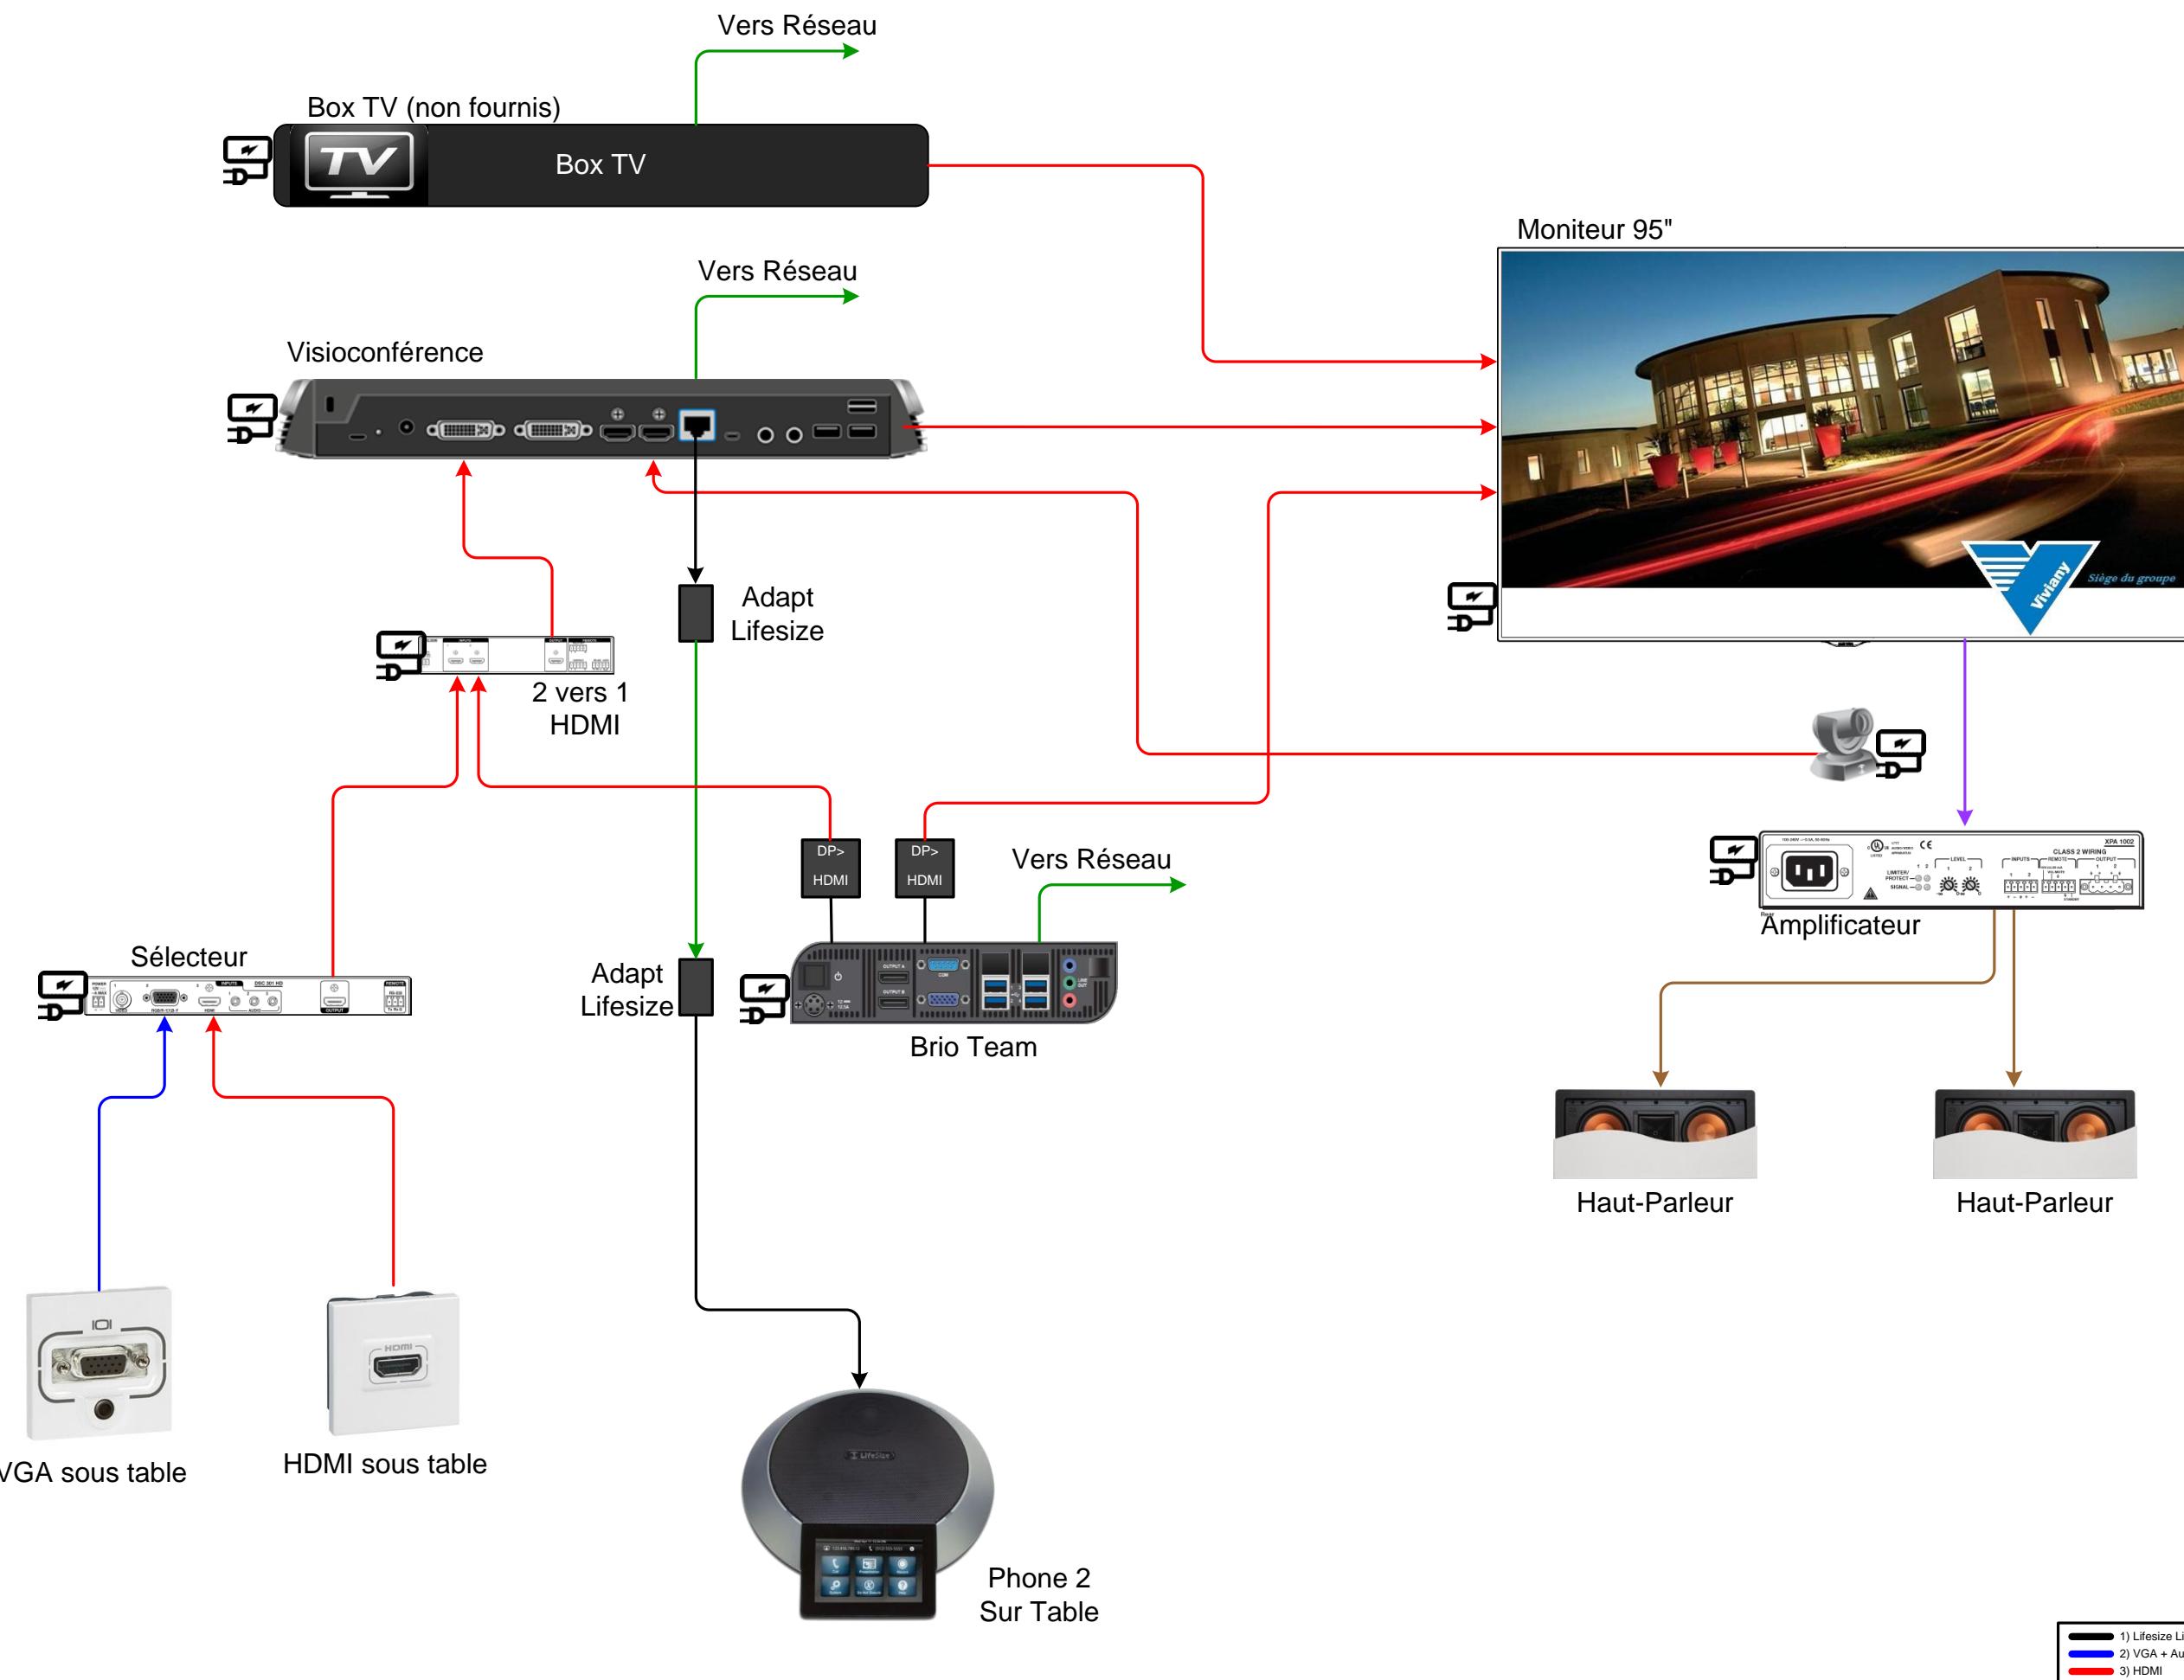


Synoptique

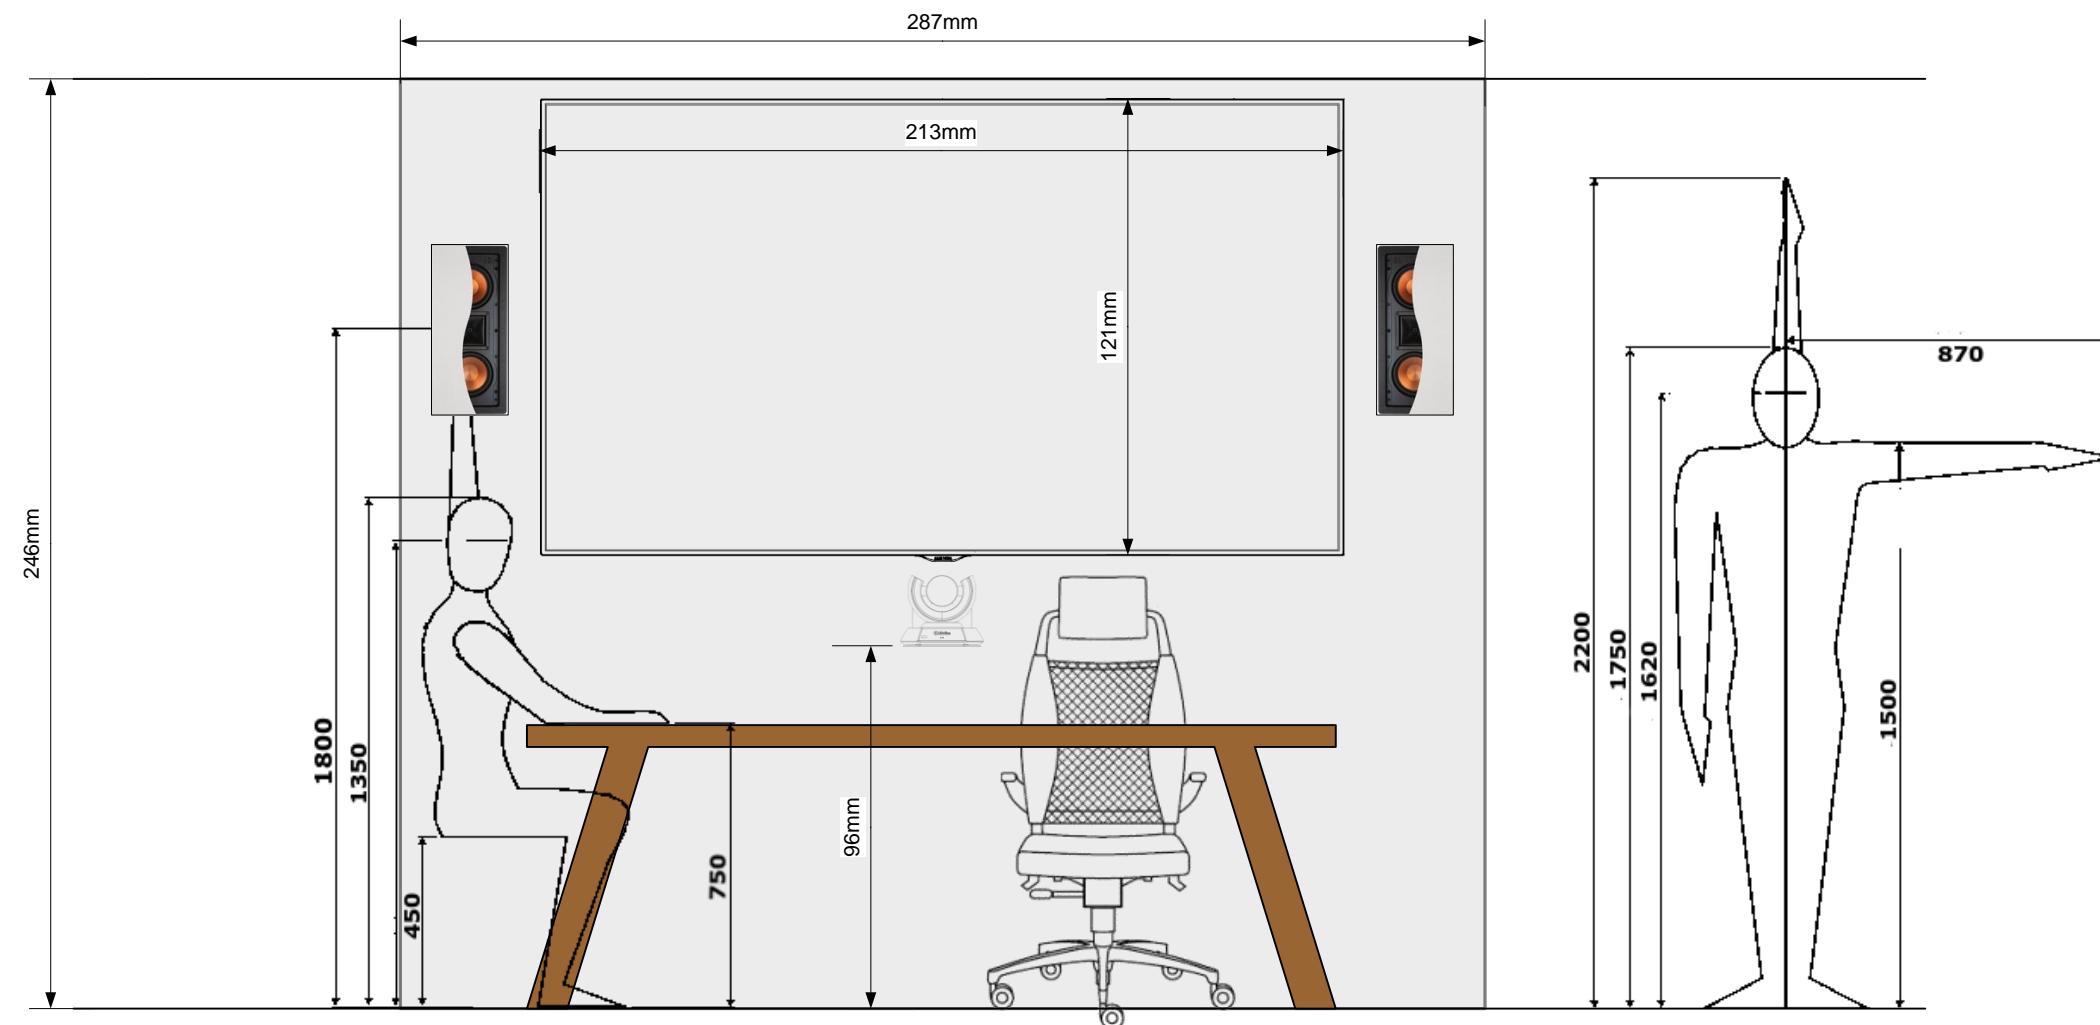

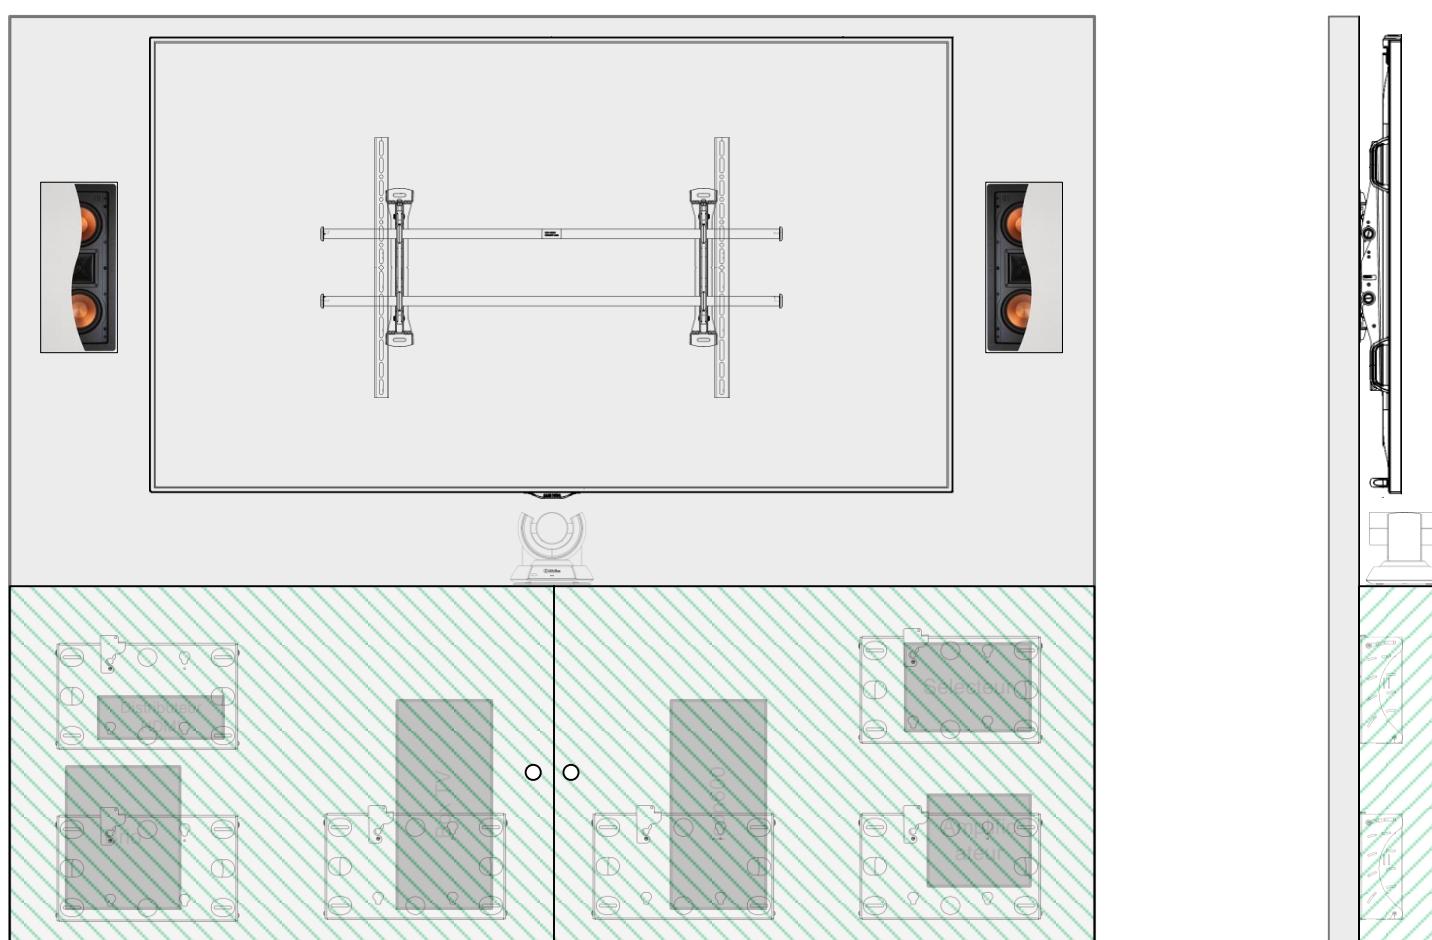


Version avec meuble sous écran pour rangement du matériel

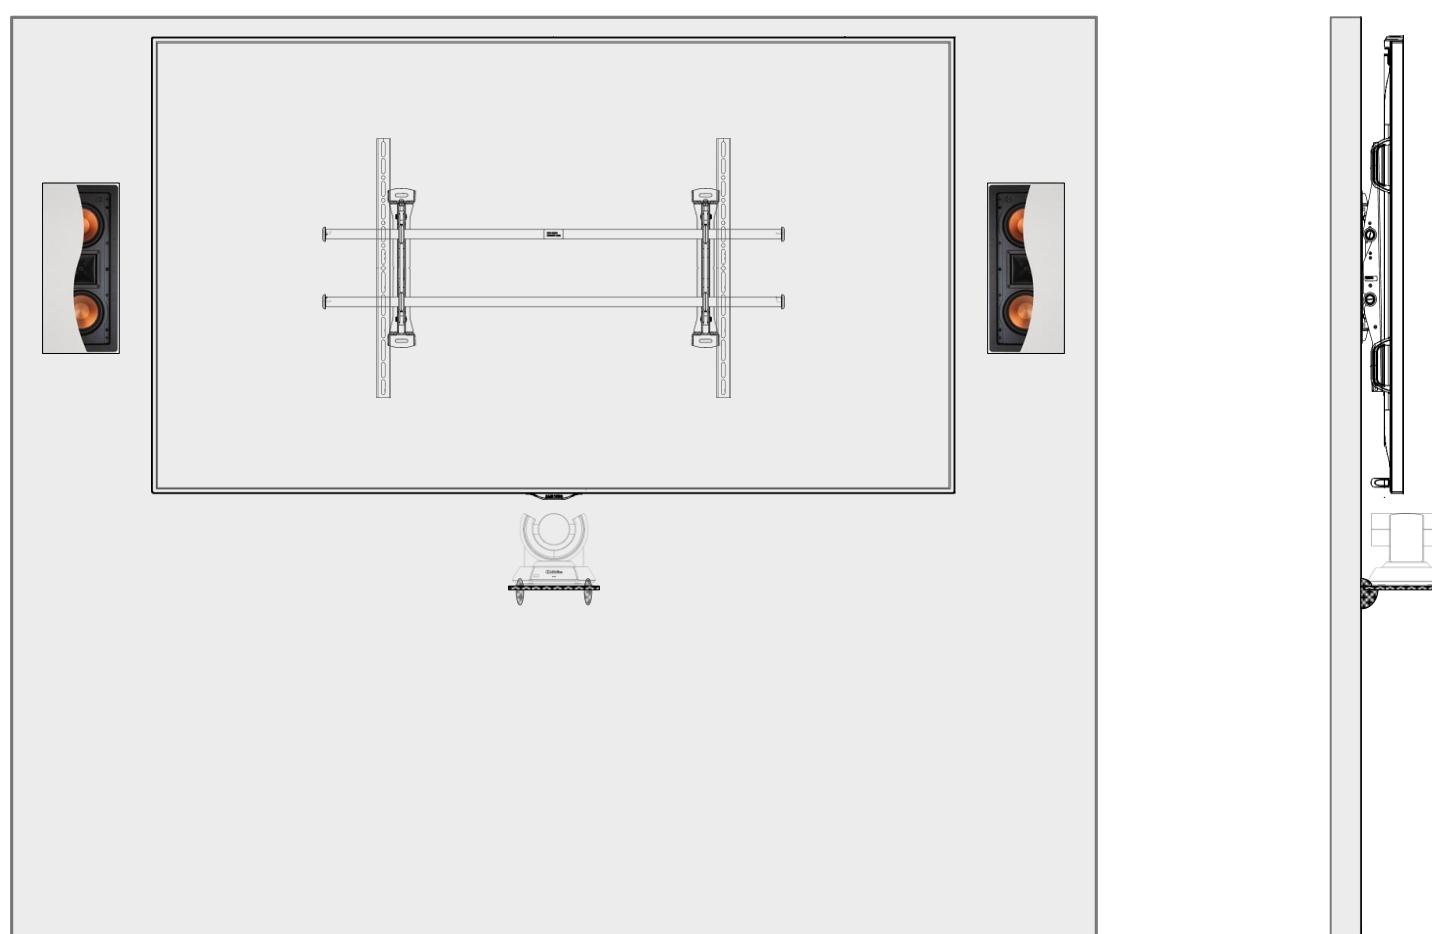


Version sans meuble et rangement du matériel déporté dans une baie



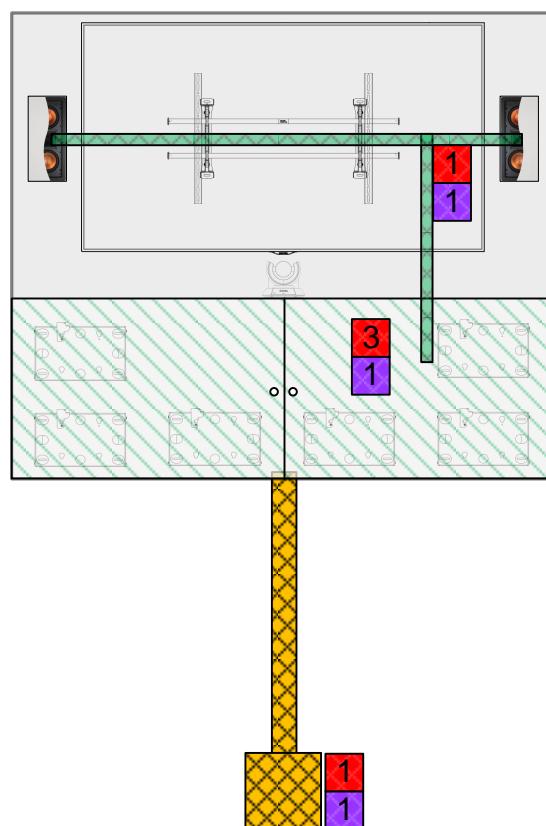

Version avec meuble sous écran
pour rangement du matériel

- Passage de liaison entre L'écran et le Placard.
- Saigné de liaison entre le meuble et le boîtier sous la table
- Besoin en réseau
- Besoin en Alimentation 220v

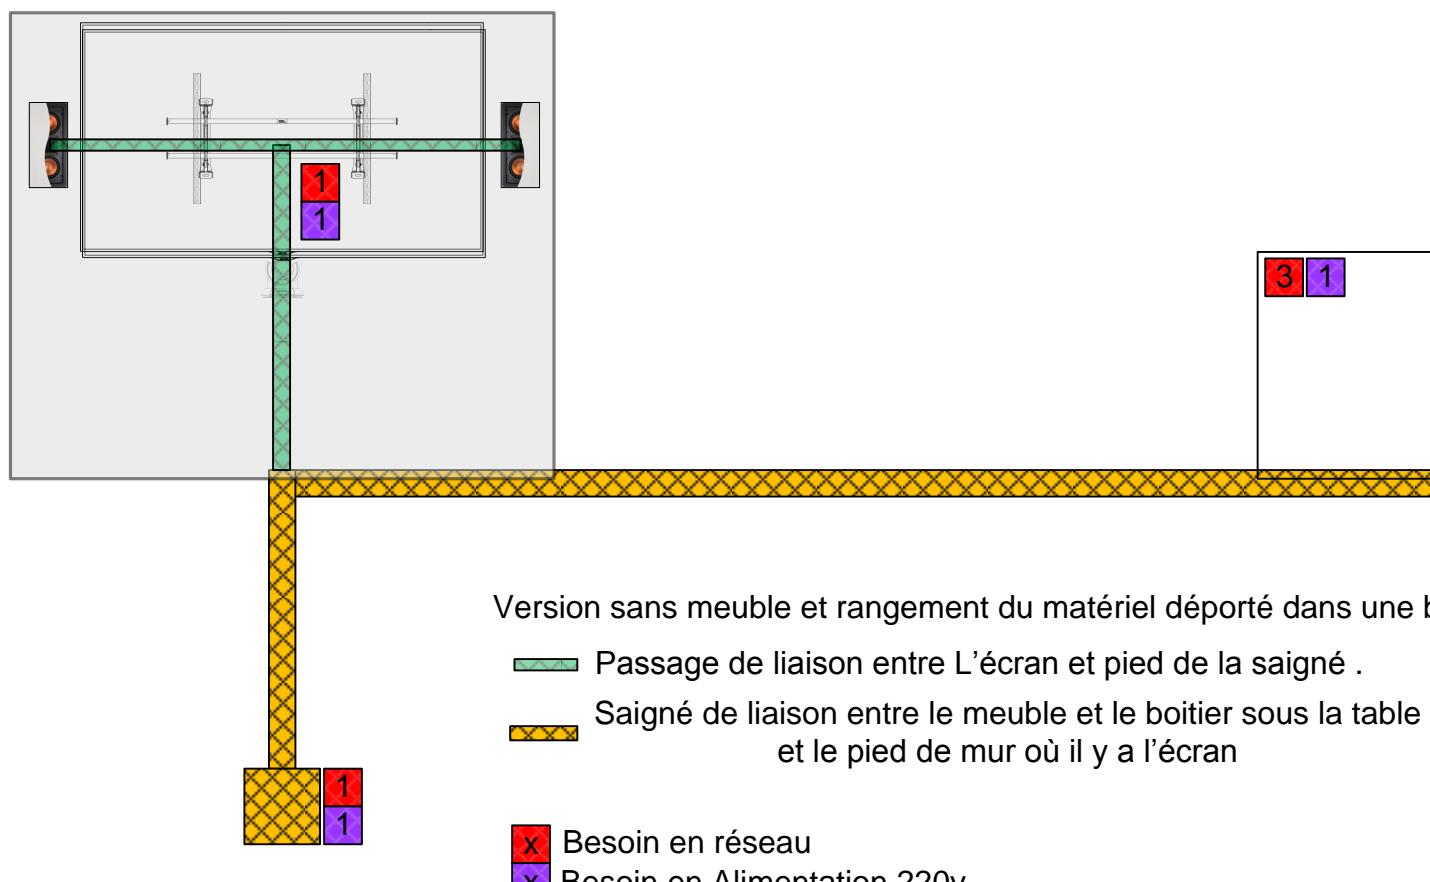

Version sans meuble et rangement du matériel déporté dans une baie

- Passage de liaison entre L'écran et pied de la saigné .
- Saigné de liaison entre le meuble et le boîtier sous la table
et le pied de mur où il y a l'écran
- Besoin en réseau
- Besoin en Alimentation 220v

